

**Proiect pentru crearea unui complex de ateliere
meșteșugărești pentru copii**


**Titlul proiectului:
„Satul meșteșugăresc al copiilor”**

Fondatorul proiectului: Asociația BronxPeople


Proiect Case Meșteșugărești





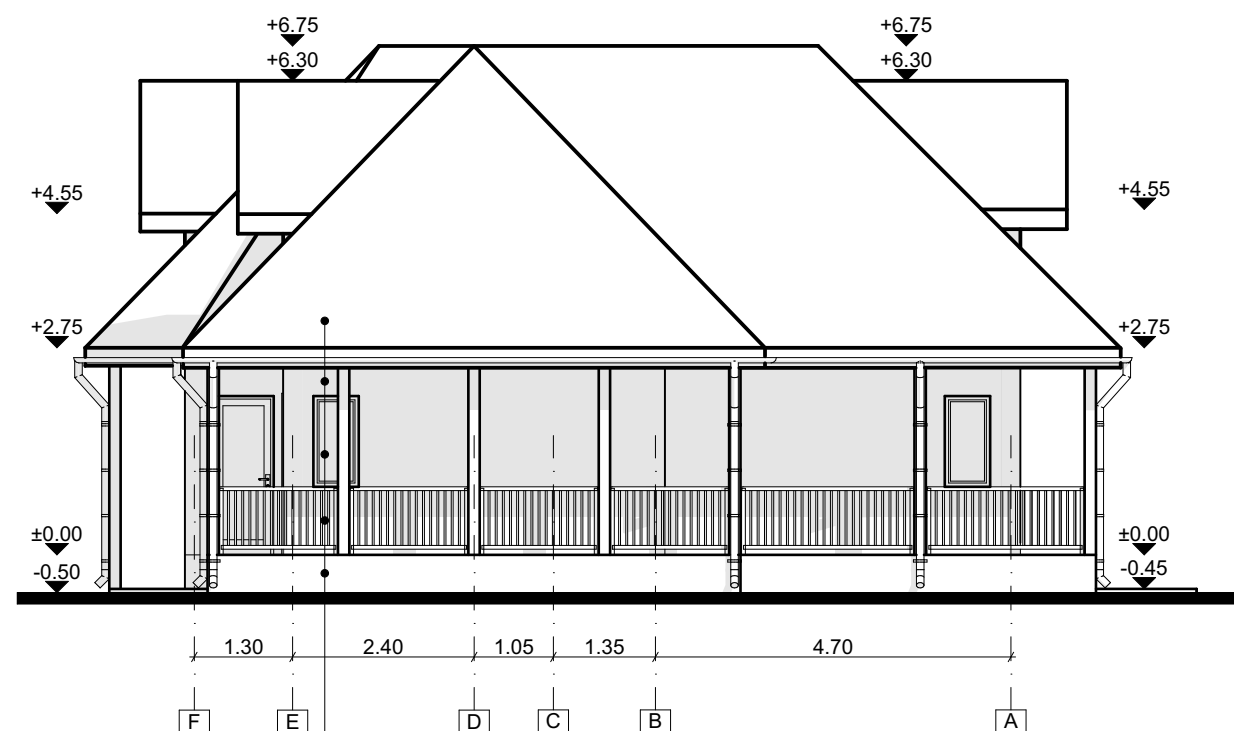

- Invelitoare din tigla metalica, culoare maro
- Tencuiala decorativa de exterior, culoare alba
- Tamplarie PVC cu geam termoizolant, culoare maro
- Balustrada din lemn
- Tencuiala decorativa de soclu

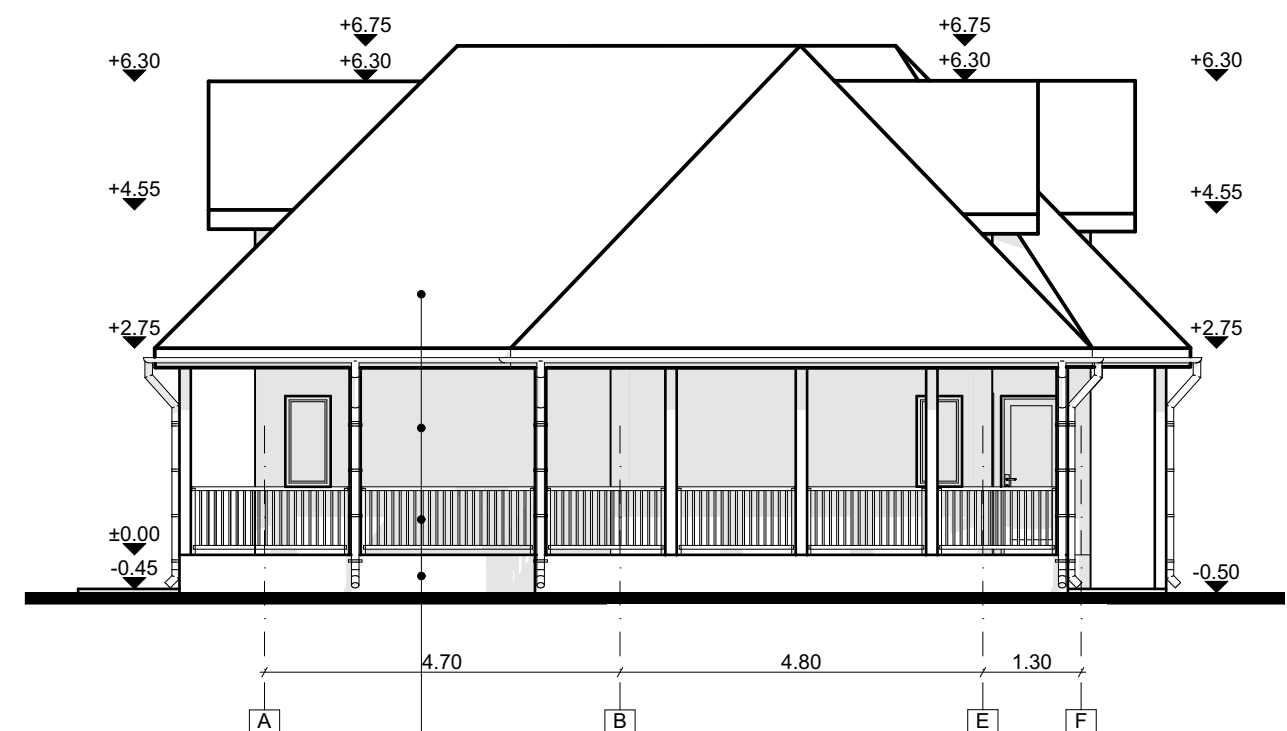

- Invelitoare din tigla metalica, culoare maro
- Tencuiala decorativa de exterior, culoare alba
- Balustrada din lemn
- Tencuiala decorativa de soclu




PROIECTANT: BIROU DE ARHITECTURA TIMILIE BOGDAN MARIAN Inreg. C.A.R. nr.66 din 01.08.05 C.I.F. RO19431276 din 01.02.07				Beneficiar: ASOC BRONX PEOPLE PRIN ZODIAN DANIEL Amplasament: Jud. BACAU , Com. Margineni, sat Margineni, str. Hotarului		Faza: D.T.A.C.
	Numele	Semnătura	Scara: 1:100	Proiect: CONSTRUIRE LOCUINTA UNIFAMILIALA	Proiect nr. 44/2021	
ŞEF PROIECT	Arh. Timilie Bogdan Marian					
PROIECTAT	Arh. Timilie Bogdan Marian		DATA 2021	TITLUL PLANSEI: FATADA LATERALA STANGA SI FATADA LATERALA DREAPTA	A.09	
DESENAT	Arh. Timilie Bogdan Marian				Revizia -	




- Tamplarie PVC, cu geam termoizolant, culoare maro
- Invelitoare din tigla metalica, culoare maro
- Tencuiala decorativa de exterior, culoare alba
- Tamplarie PVC, cu geam termoizolant, culoare maro
- Balustrada din lemn
- Tencuiala de decorativa soclu




PROIECTANT: BIROU DE ARHITECTURA TIMILIE BOGDAN MARIAN Inreg. O.A.R. nr.66 din 01.08.05 C.I.F. RO19431276 din 01.02.07				Beneficiar: ASOC BRONX PEOPLE PRIN ZODIAN DANIEL Amplasament: Jud. BACAU , Com. Margineni, sat Margineni, str. Hotarului		Faza: D.T.A.C.
				Proiect: CONSTRUIRE LOCUINTA UNIFAMILIALA		Proiect nr. 44/2021
				TITLUL PLANSEI: FATADA PRINCIPALA		A.07
						Revizia -

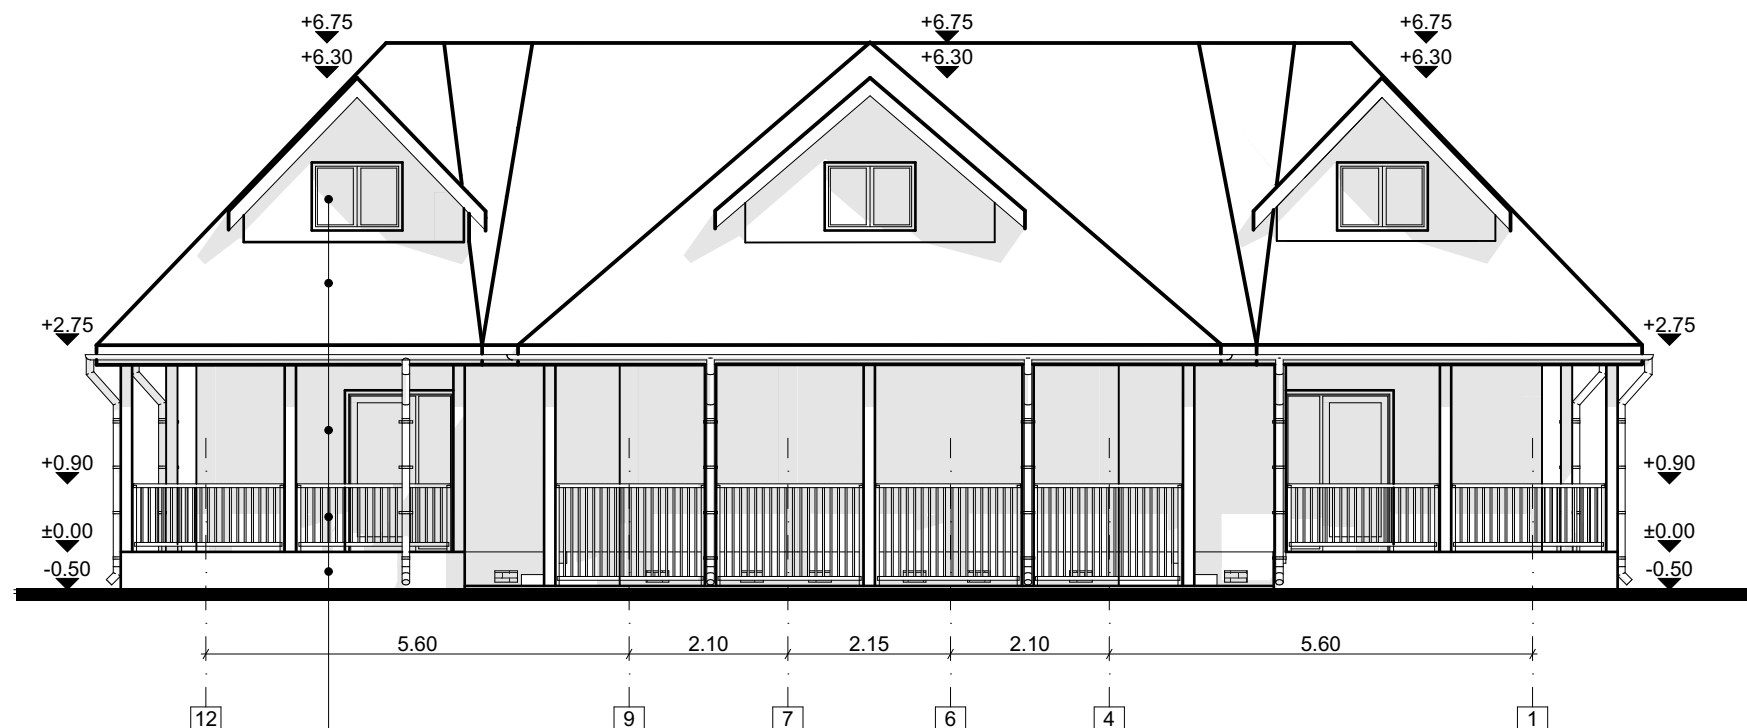



- Tamplarie PVC, cu geam termoizolant, culoare maro
- Invelitoare din tigla metalica, culoare maro
- Tencuiala decorativa de exterior, culoare alba
- Balustrada din lemn
- Tencuiala decorativa de soclu

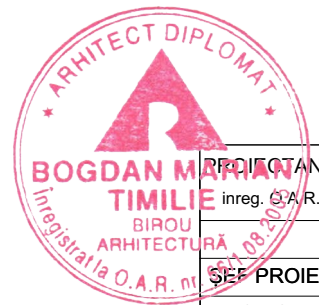


PROIECTANT: BIROU DE ARHITECTURA TIMILIE BOGDAN MARIAN inreg. O.A.R. nr.66 din 01.08.05 C.I.F. RO19431276 din 01.02.07				Beneficiar: ASOC BRONX PEOPLE PRIN ZODIAN DANIEL Amplasament: Jud. BACAU , Com. Margineni, sat Margineni, str. Hotarului		Faza: D.T.A.C.
SEF PROIECT	Arh. Timilie Bogdan Marian	Semnătura	Scara: 1:100	Proiect: CONSTRUIRE LOCUINTA UNIFAMILIALA		Proiect nr. 44/2021
PROIECTAT	Arh. Timilie Bogdan Marian	DATA 2021	TITLUL PLANSEI: FATADA POSTERIOARA		A.08	
DESENAT	Arh. Timilie Bogdan Marian				Revizia -	

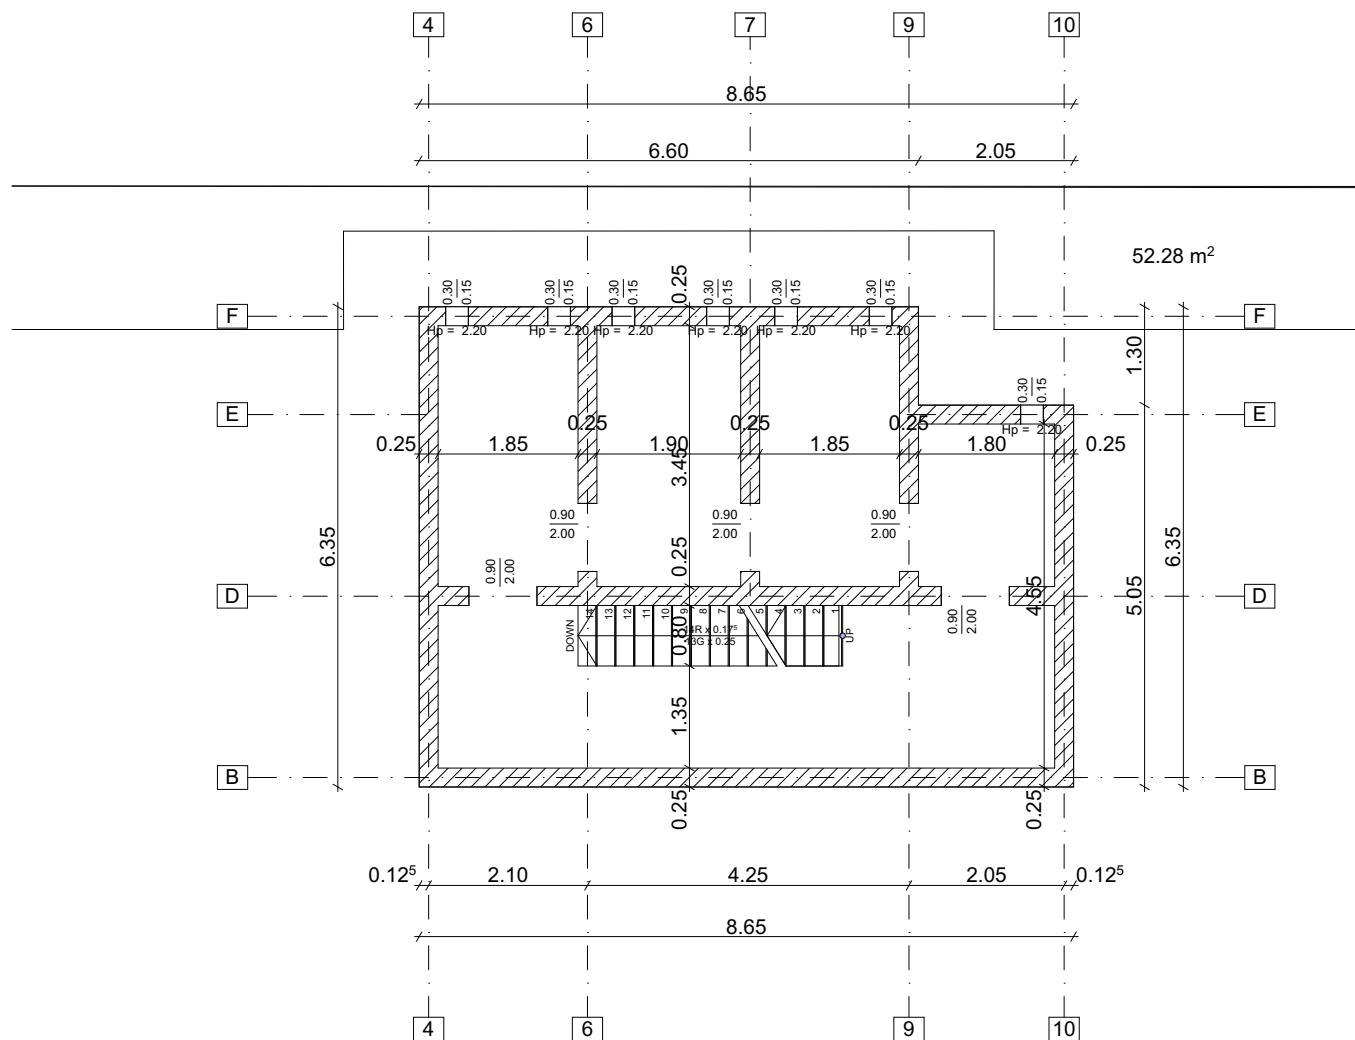

PROIECTANT: BIROU DE ARHITECTURA TIMILIE BOGDAN MARIAN inreg. O.A.R. nr.66 din 01.08.05 C.I.F. RO19431276 din 01.02.07			Beneficiar: ASOC BRONX PEOPLE PRIN ZODIAN DANIEL Amplasament: Jud. BACAU , Com. Margineni, sat Margineni, str. Hotarului		Faza: D.T.A.C.
	Numele	Semnătura	Scara: 1:100	Proiect: CONSTRUIRE LOCUINTA UNIFAMILIALA	Proiect nr. 44/2021
ŞEF PROIECT	Arh. Timilie Bogdan Marian				
PROIECTAT	Arh. Timilie Bogdan Marian		DATA 2021	TITLUL PLANSEI: PLAN SUBSOL	A.02
DESENAT	Arh. Timilie Bogdan Marian				Revizia -

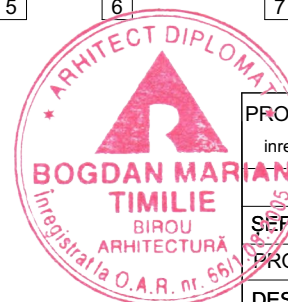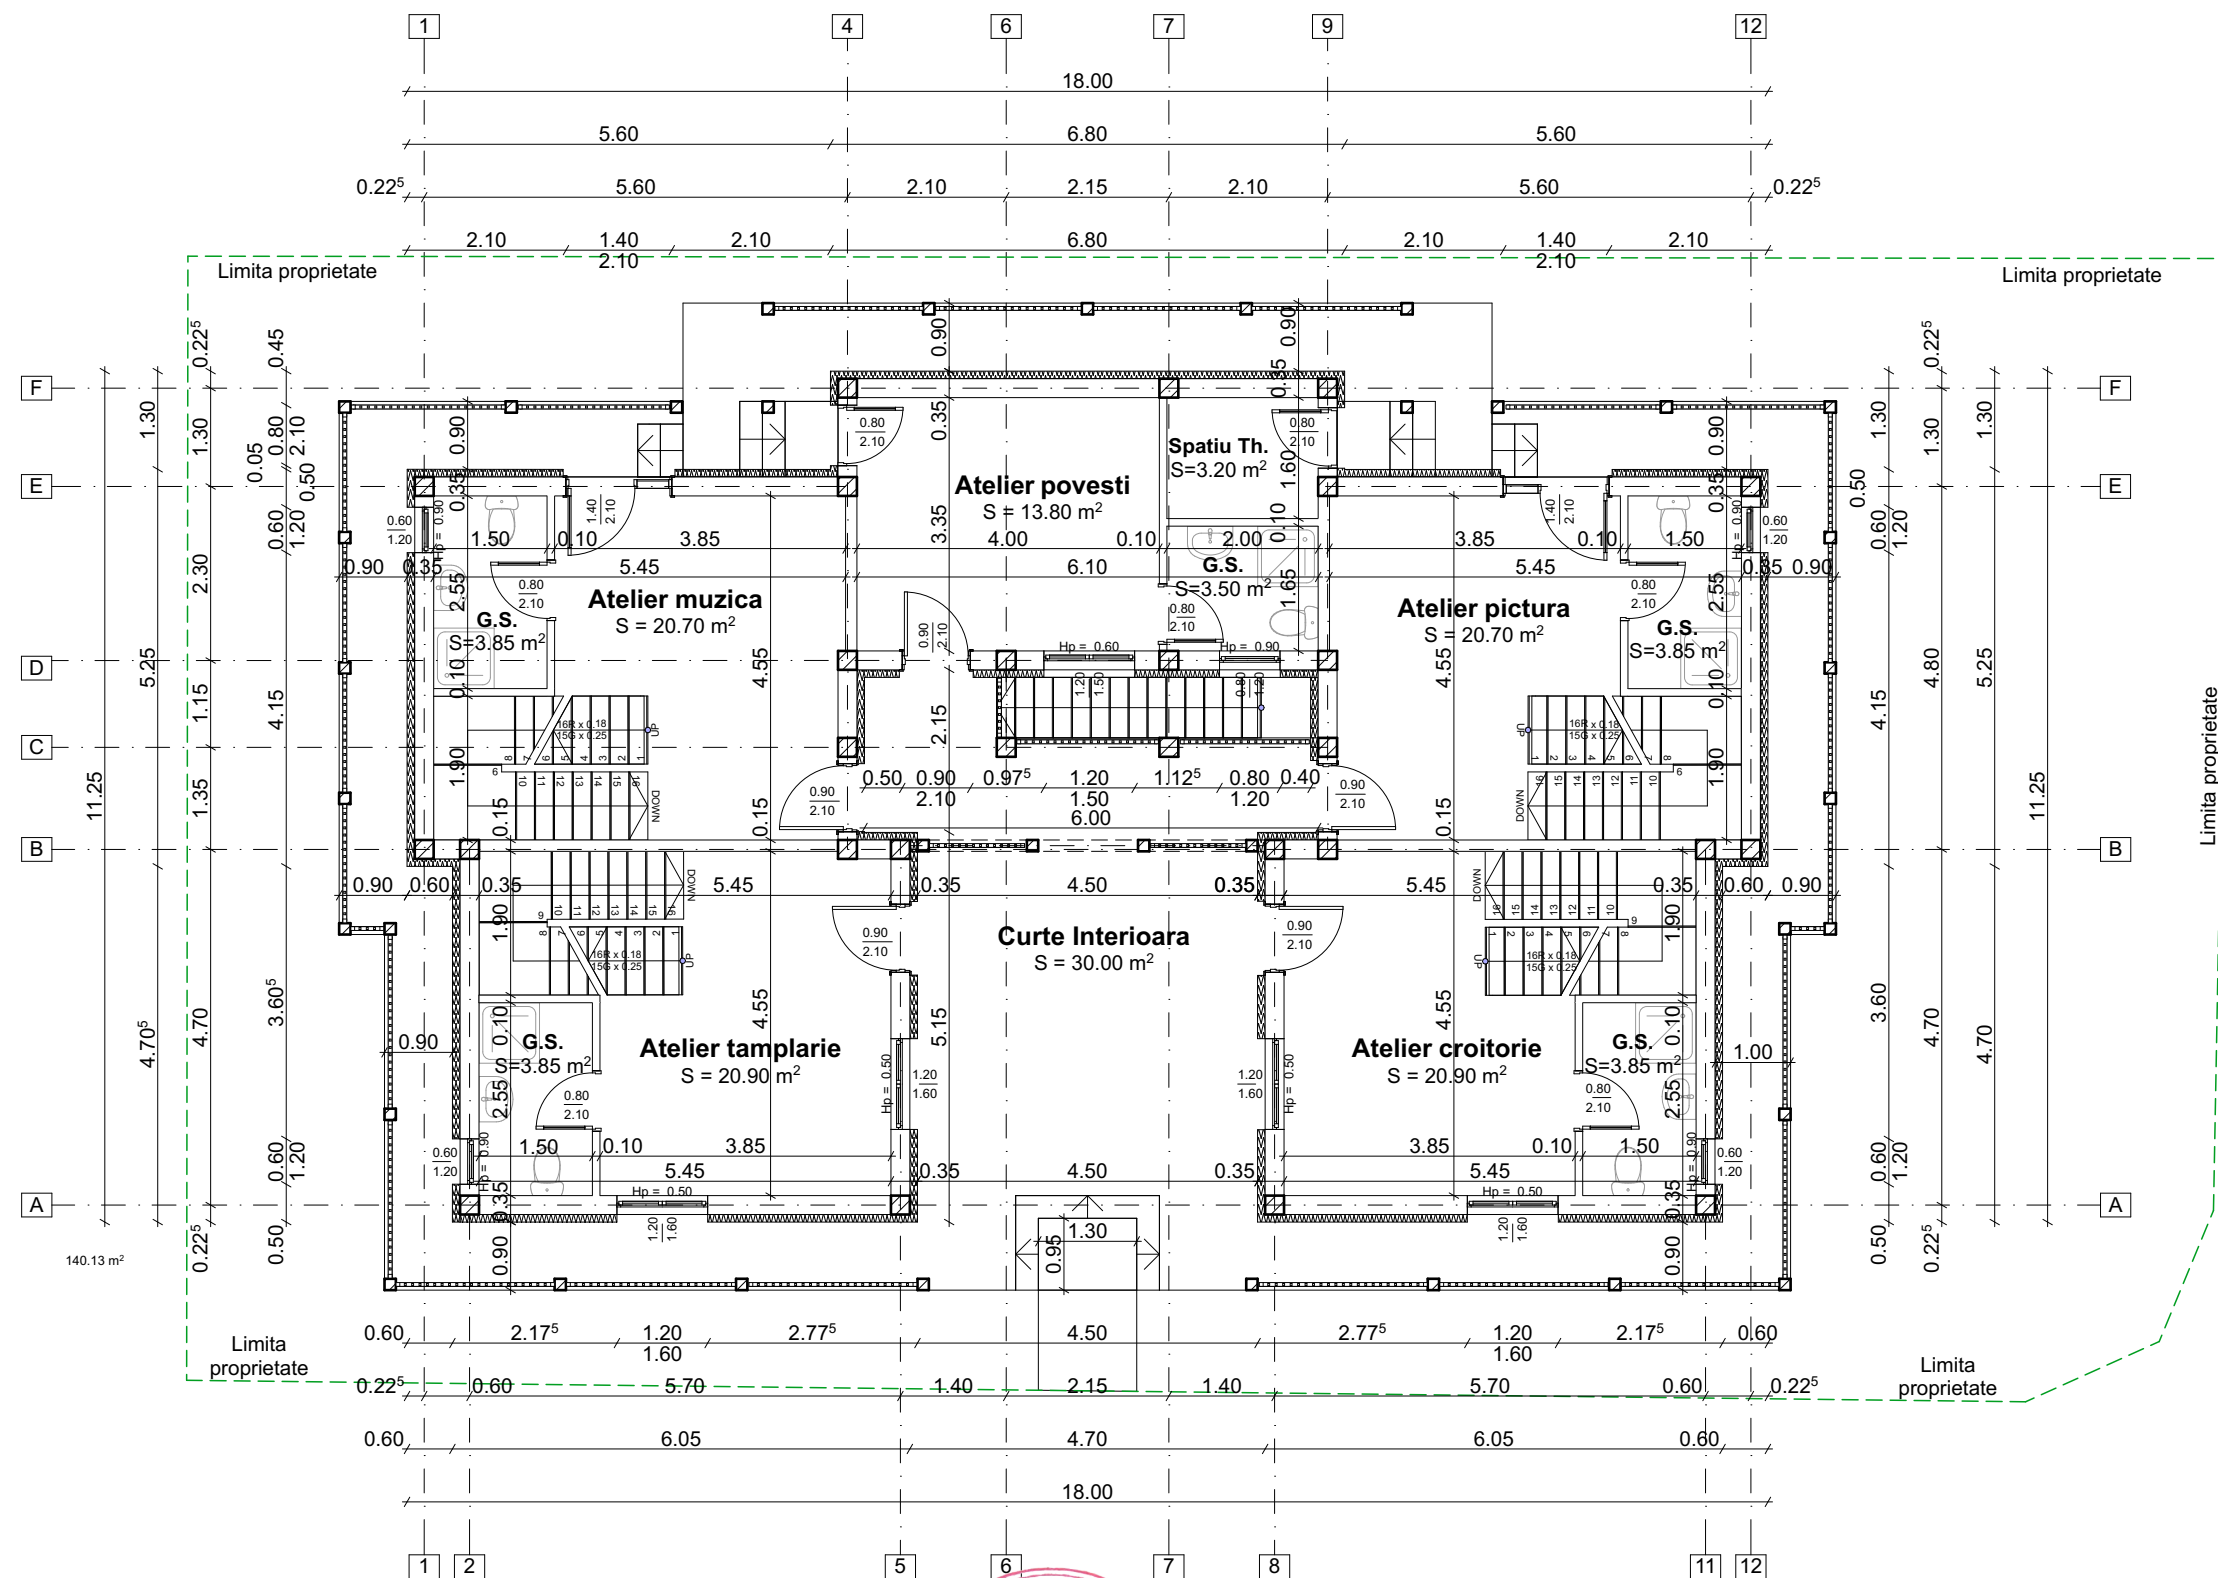

PROIECTANT: BIROU DE ARHITECTURA TIMILIE BOGDAN MARIAN inreg. O.A.R. nr.66 din 01.08.05 C.I.F. RO19431276 din 01.02.07				Beneficiar: ASOC BRONX PEOPLE PRIN ZODIAN DANIEL Amplasament: Jud. BACAU , Com. Margineni, sat Margineni, str. Hotarului		Faza: D.T.A.C.
	Numele	Semnătura	Scara: 1:100	Proiect: CONSTRUIRE LOCUINTA UNIFAMILIALA		Proiect nr. 44/2021
SEF PROIECT	Arh. Timilie Bogdan Marian			TITLUL PLANSEI: PLAN PARTER		A.03
PROIECTAT	Arh. Timilie Bogdan Marian		DATA 2021			Revizia
DESENAT	Arh. Timilie Bogdan Marian					

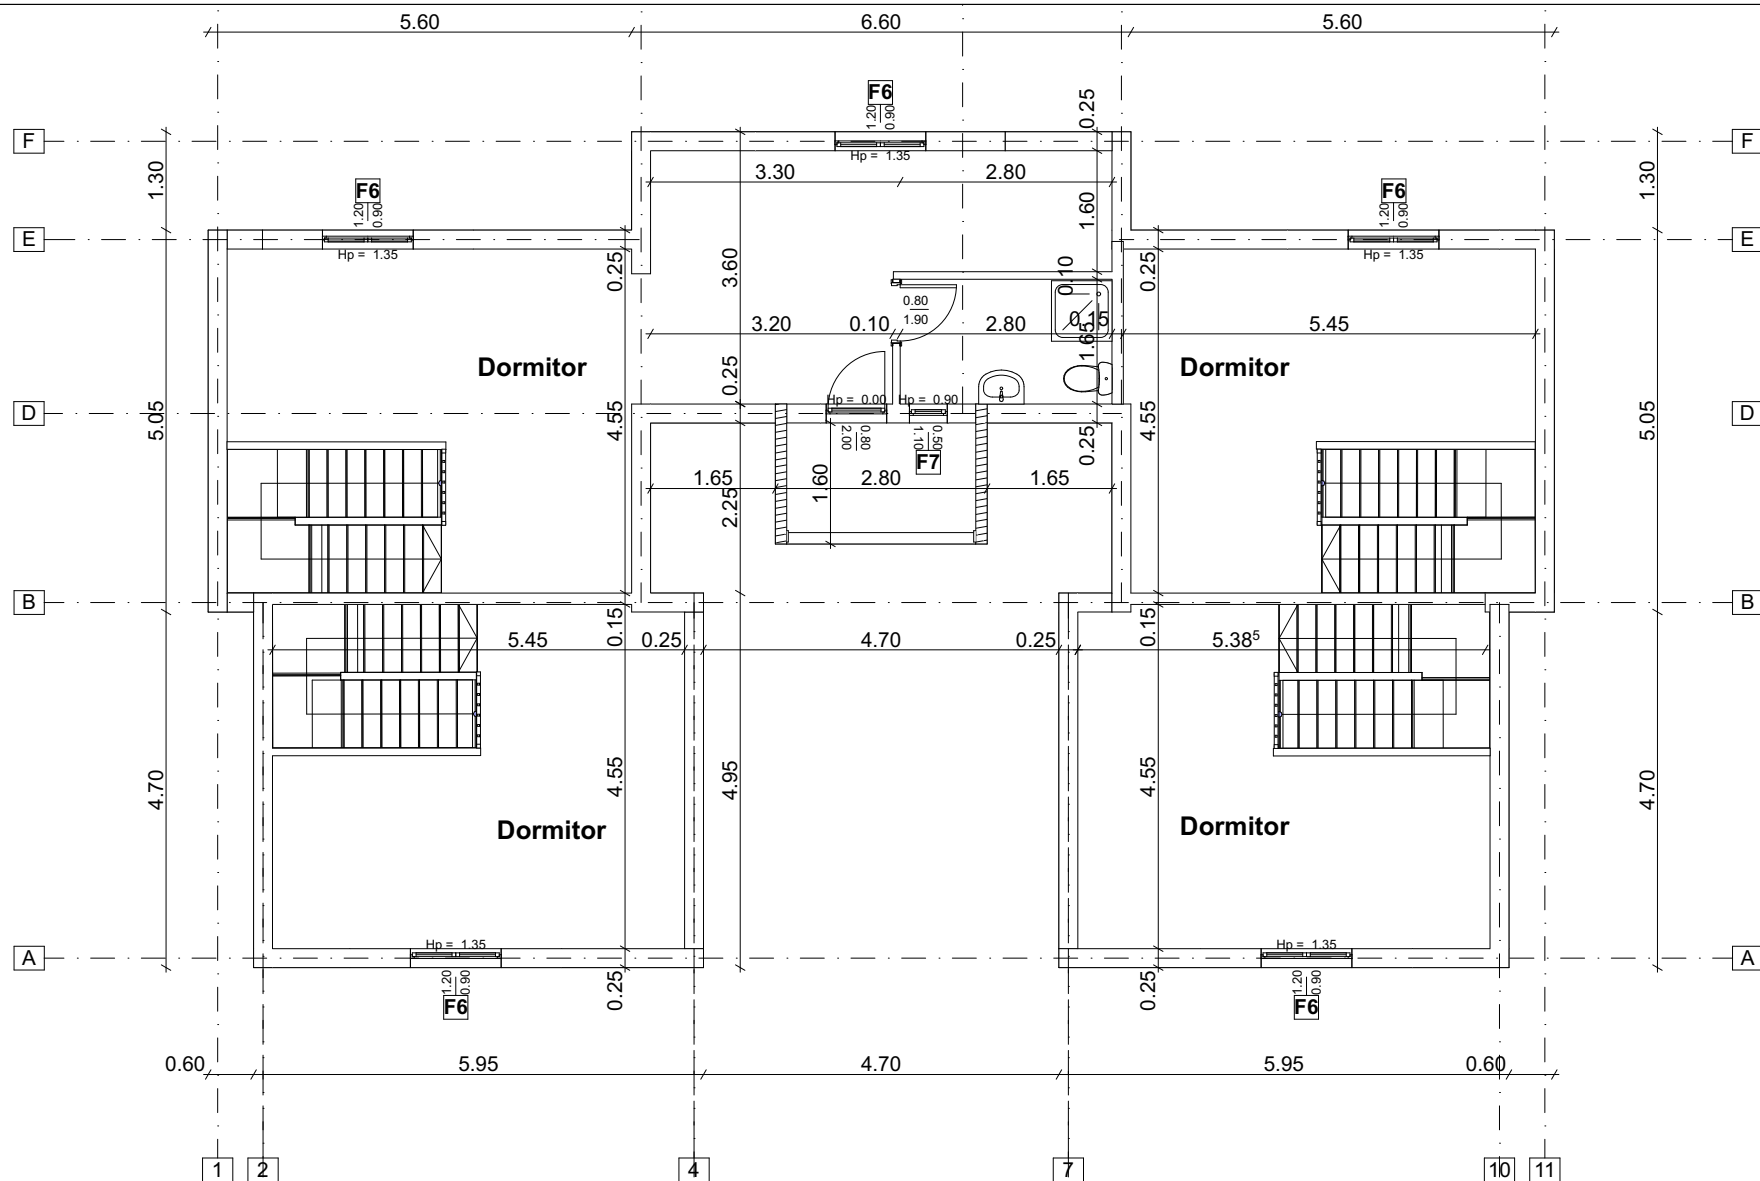


PROIECTANT: BIROU DE ARHITECTURA TIMILIE BOGDAN MARIAN inreg. O.A.R. nr.66 din 01.08.05 C.I.F. RO19431276 din 01.02.07			Beneficiar: ASOC BRONX PEOPLE PRIN ZODIAN DANIEL Amplasament: Jud. BACAU , Com. Margineni, sat Margineni, str. Hotarului		Faza: D.T.A.C.
	Numele	Semnătura	Scara: 1:100	Proiect: CONSTRUIRE LOCUINTA UNIFAMILIALA	Proiect nr. 44/2021
ŞEF PROIECT	Arh. Timilie Bogdan Marian				
PROIECTAT	Arh. Timilie Bogdan Marian		DATA 2021	TITLUL PLANSEI: PLAN MANSARDA	A.04
DESENAT	Arh. Timilie Bogdan Marian				Revizia -

Proiect Casele Mamei








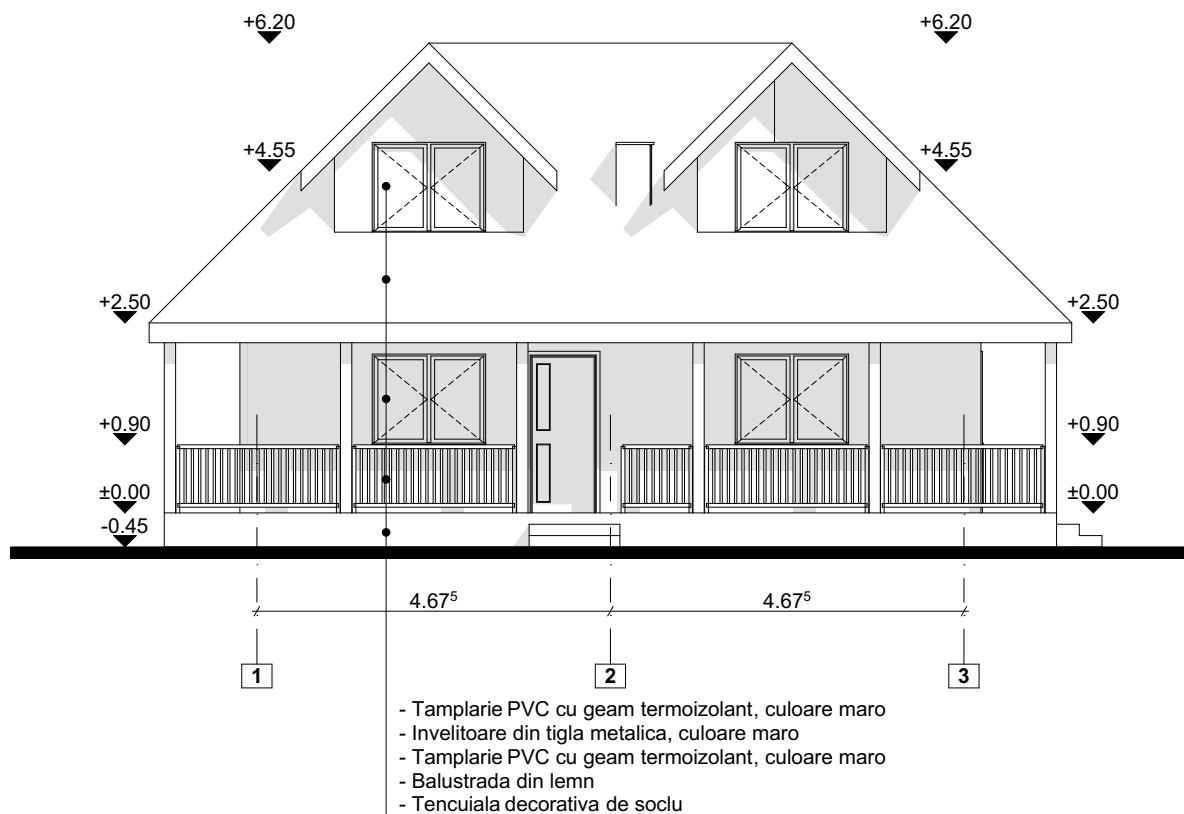

FATADA PRINCIPALA

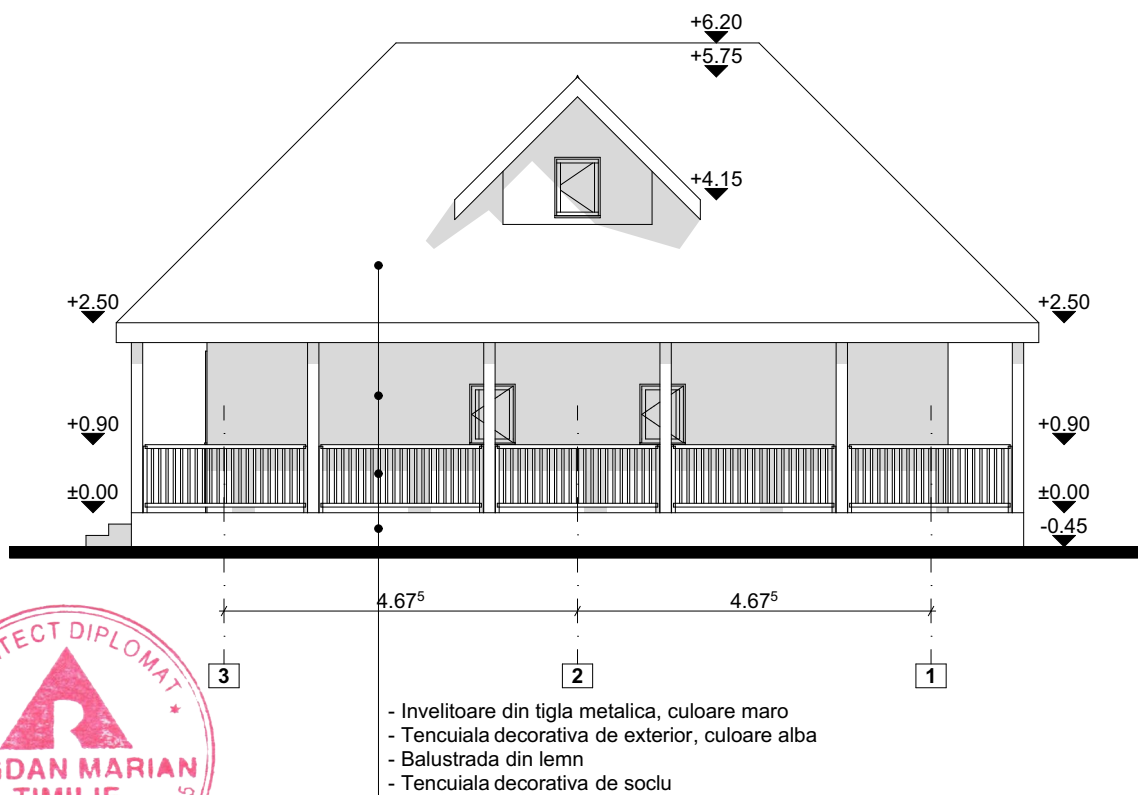

FATADA POSTERIOARA



PROIECTANT: BIROU DE ARHITECTURA TIMILIE BOGDAN MARIAN
inreg. O.A.R. nr.66 din 01.08.05 C.I.F. RO19431276 din 01.02.07

Beneficiar: ASOC BRONX PEOPLE PRIN ZODIAN ANAMARIA
Amplasament: Jud. BACAU , Com. Margineni, sat Margineni, str. Hotarului

Faza:
D.T.A.C.

	Numele	Semnătura	Scara: 1:100
ŞEF PROIECT	Arh. Timilie Bogdan Marian		
PROIECTAT	Arh. Timilie Bogdan Marian		DATA 2021
DESENAT	Arh. Timilie Bogdan Marian		


Proiect:
CONSTRUIRE 3 LOCUINTE UNIFAMILIALE

TITLUL PLANSEI:
FATADA PRINCIPALA SI FATADA POSTERIOARA C1

Proiect nr.
45/2021

A.04

Revizia -

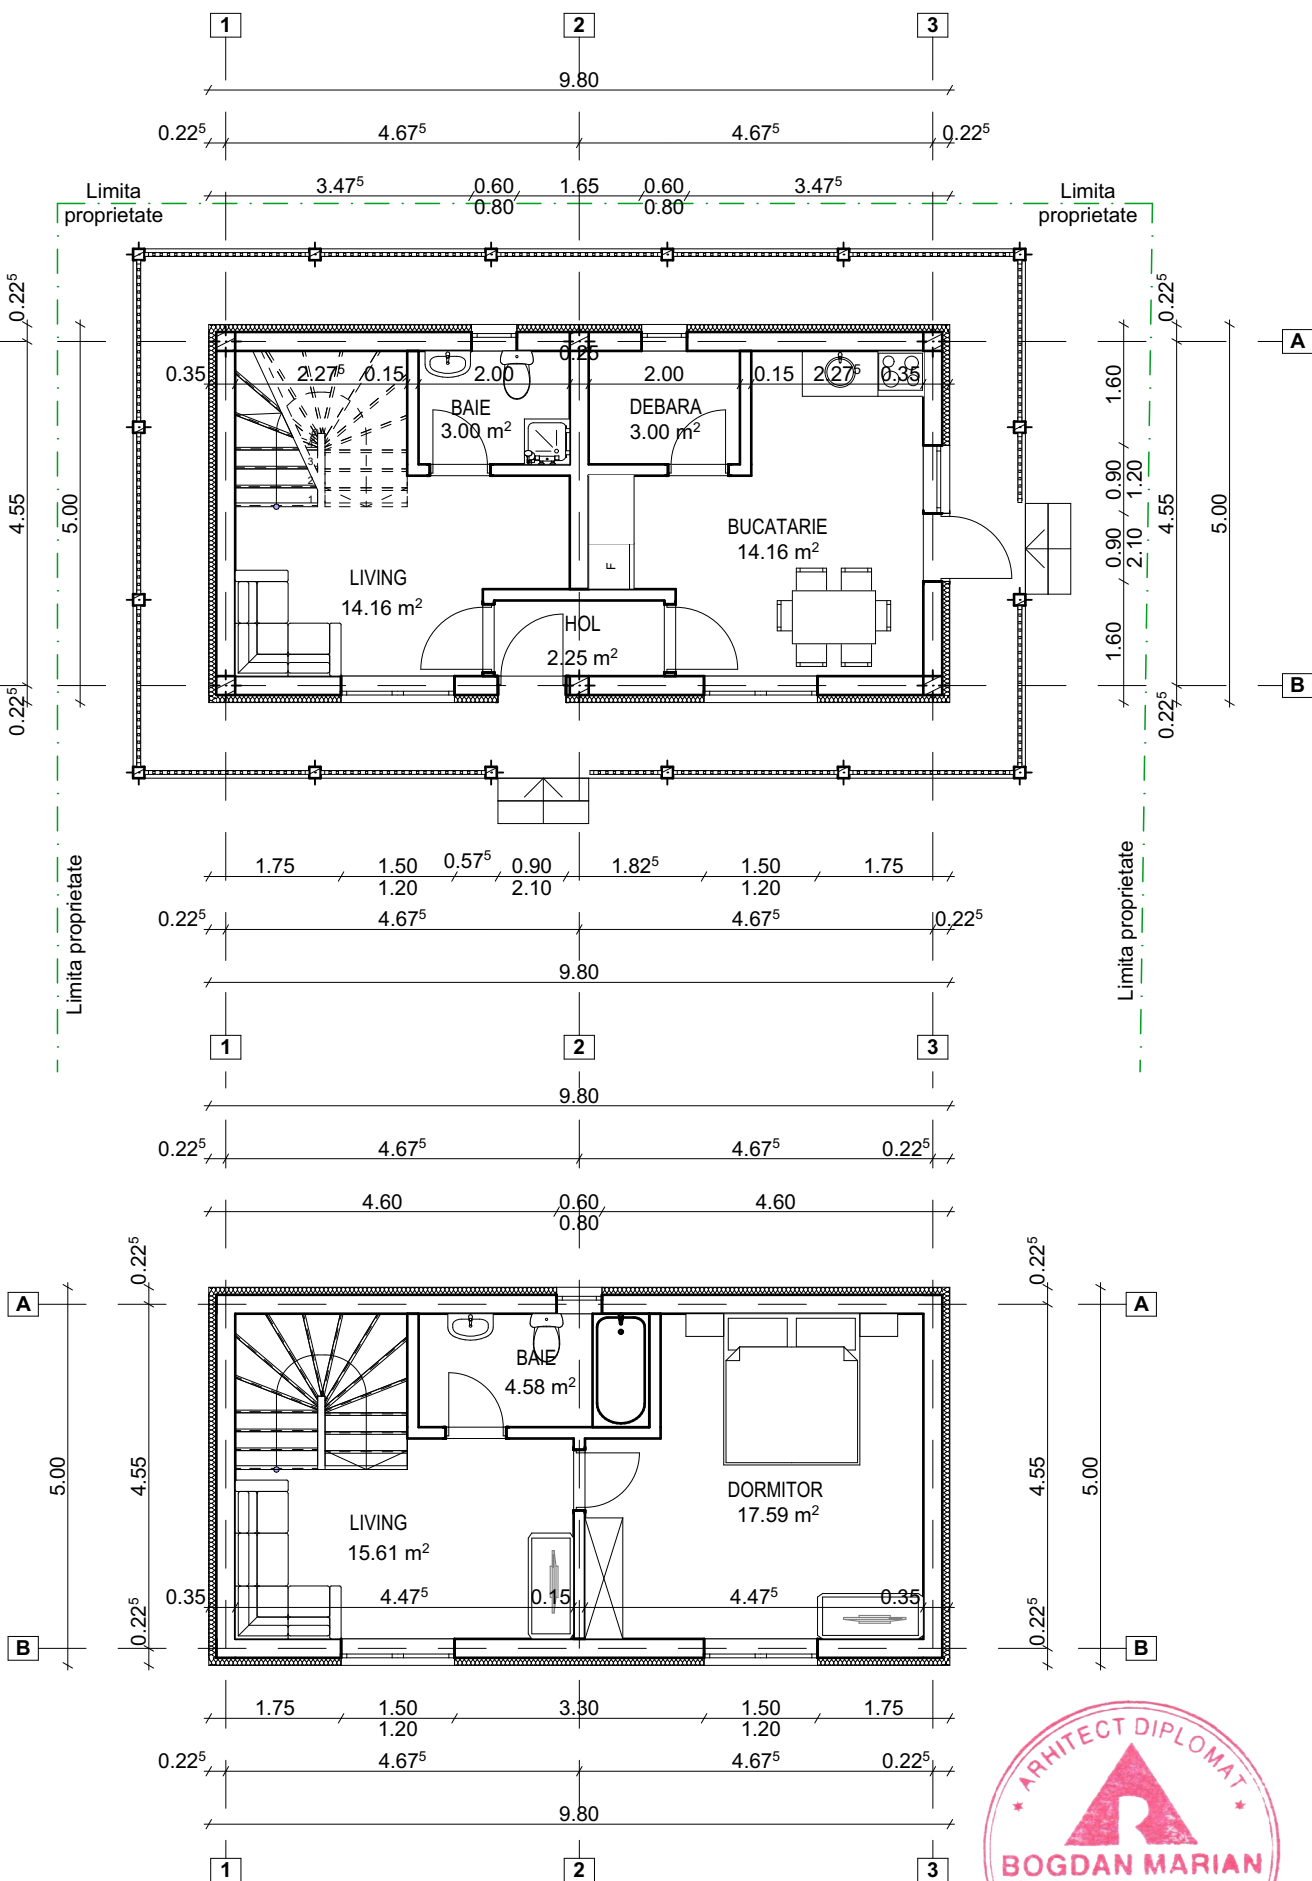

PROIECTANT: BIROU DE ARHITECTURA TIMLIE BOGDAN MARIAN
inreg. O.A.R. nr.66 din 01.08.05 C.I.F. RO19431276 din 01.02.07

Beneficiar: ASOC BRONX PEOPLE PRIN ZODIAN ANAMARIA
Amplasament: Jud. BACAU , Com. Margineni, sat Margineni, str. Hotarului

Faza:
D.T.A.C.

	Numele	Semnatura	Scara: 1:100
ŞEF PROIECT	Arh. Timlie Bogdan Marian		
PROIECTAT	Arh. Timlie Bogdan Marian		
DESENAT	Arh. Timlie Bogdan Marian		

Proiect: CONSTRUIRE 3 LOCUINTE UNIFAMILIALE	Proiect nr. 45/2021
TITLUL PLANSEI: PLAN PARTER SI MANSARDA C1	A.02
	Revizia -

Căsuța de Poveste „Cuvioasa Parascheva”









- invelitoare tabla ondulata
- parazapada metalica
- tamplarie pvc cu geam termopan
- placare caramida aparenta
- balustrada lemn
- tencuiala decorativa structurata de soclu

FATADA EST

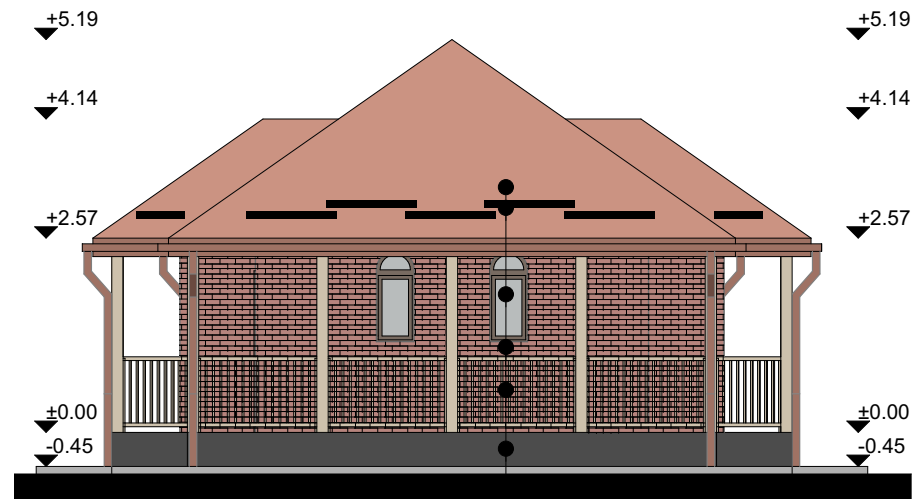


- invelitoare tabla ondulata
- parazapada metalica
- tamplarie pvc cu geam termopan
- placare caramida aparenta
- balustrada lemn
- tencuiala decorativa structurata de soclu

FATADA NORD

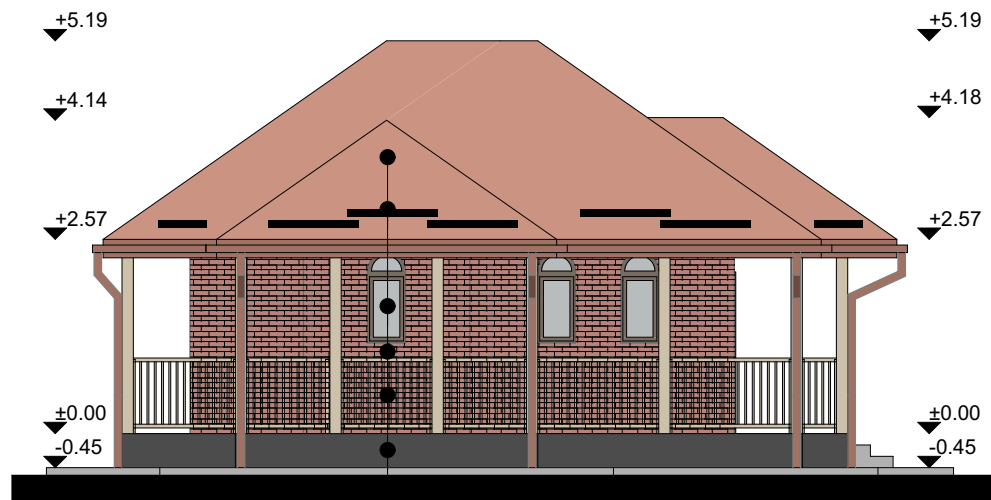

- invelitoare tabla ondulata
- parazapada metalica
- tamplarie pvc cu usa termopan
- placare caramida aparenta
- balustrada lemn
- tencuiala decorativa structurata de soclu

FATADA VEST

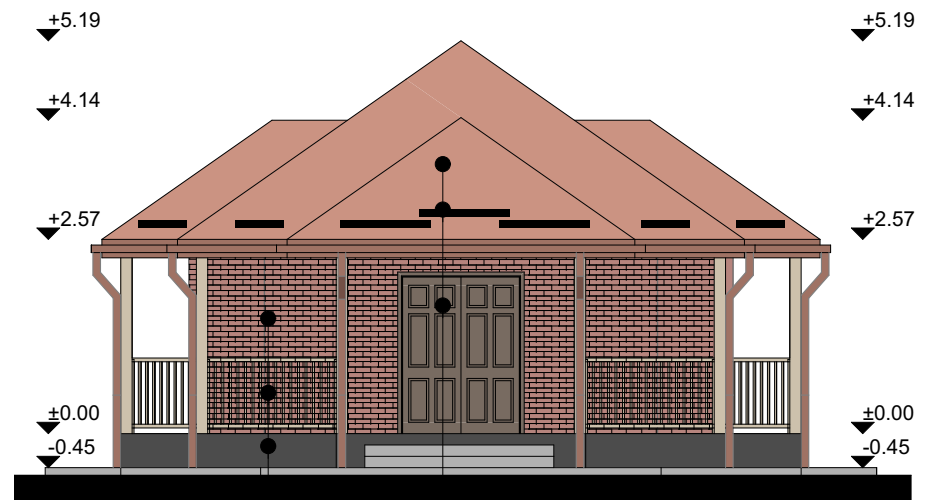


- invelitoare tabla ondulata
- parazapada metalica
- tamplarie pvc cu usa termopan
- placare caramida aparenta
- balustrada lemn
- tencuiala decorativa structurata de soclu


FATADA SUD



PROIECTANT: BIROU DE ARHITECTURA TIMILIE BOGDAN MARIAN inreg. O.A.R. nr.66 din 01.08.05 C.I.F. RO19431276 din 01.02.07				Beneficiar: ASOC BRONX PEOPLE PRIN ZODIAN ANAMARIA Amplasament: Jud. BACAU , Com. Margineni, sat Margineni, str. Hotarului		Faza: D.T.A.C.
	Numele	Semnătura	Scara: 1:100	Proiect: CONSTRUIRE 3 LOCUINTE UNIFAMILIALE		Proiect nr. 45/20201
ŞEF PROIECT	Arh. Timilie Bogdan Marian					A 10
PROIECTAT	Arh. Timilie Bogdan Marian		DATA 2020	TITLUL PLANSEI: FATADE C2		Revizia -
DESENAT	Arh. Timilie Bogdan Marian					

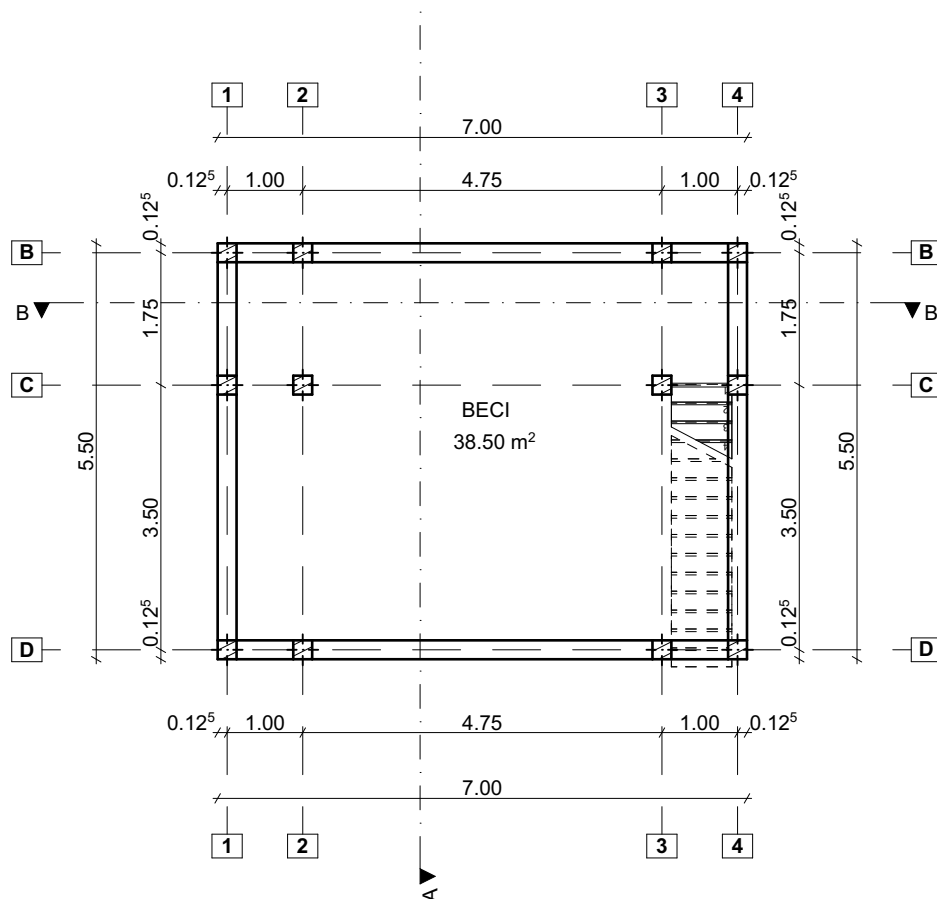

PROIECTANT: BIROU DE ARHITECTURA TIMILIE BOGDAN MARIAN inreg. O.A.R. nr.66 din 01.08.05 C.I.F. RO19431276 din 01.02.07				Beneficiar: ASOC BRONX PEOPLE PRIN ZODIAN ANAMARIA Amplasament: Jud. BACAU , Com. Margineni, sat Margineni, str. Hotarului		Faza: D.T.A.C.
	Numele	Semnătura	Scara: 1:100	Proiect: CONSTRUIRE 3 LOCUINTE UNIFAMILIALE		Proiect nr. 45/20201
ŞEF PROIECT	Arh. Timilie Bogdan Marian					
PROIECTAT	Arh. Timilie Bogdan Marian		DATA 2020	TITLUL PLANSEI: PLAN BECI C2		A 07
DESENAT	Arh. Timilie Bogdan Marian					Revizia -

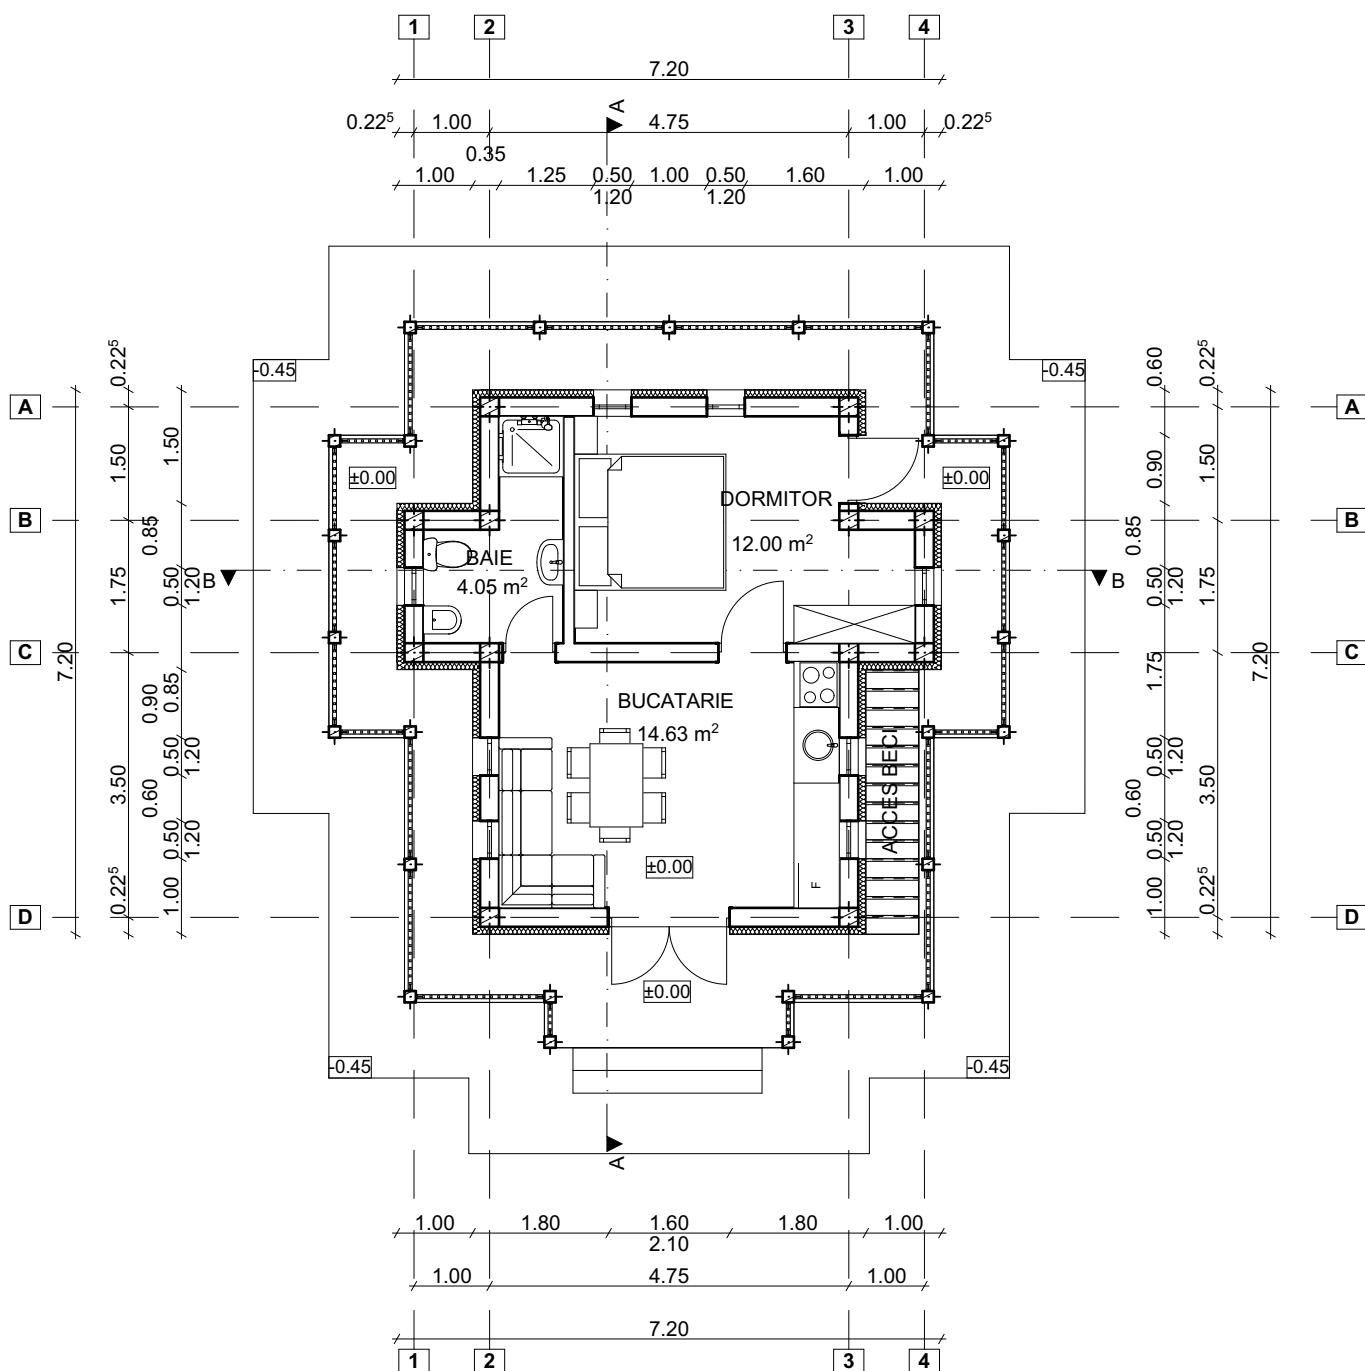

PROIECTANT: BIROU DE ARHITECTURA TIMILIE BOGDAN MARIAN inreg. O.A.R. nr.66 din 01.08.05 C.I.F. RO19431276 din 01.02.07				Beneficiar: ASOC BRONX PEOPLE PRIN ZODIAN ANAMARIA Amplasament: Jud. BACAU , Com. Margineni, sat Margineni, str. Hotarului		Faza: D.T.A.C.
	Numele	Semnătura	Scara: 1:100 DATA 2020	Proiect: CONSTRUIRE 3 LOCUINTE UNIFAMILIALE		Proiect nr. 45/20201
ŞEF PROIECT	Arh. Timilie Bogdan Marian			TITLUL PLANSEI:		A 08
PROIECTAT	Arh. Timilie Bogdan Marian			PLAN PARTER C2		Revizia -
DESENAT	Arh. Timilie Bogdan Marian					

I. Scurtă descriere a proiectului

Proiectul vizează construirea unor Case Meșteșugărești pentru copiii orfani și pentru cei din familii fără posibilități, a unor locuințe pentru mame fără sprijin și a unui spațiu de luat masa pentru 40 de copii, prin care să se sprijine creșterea și formarea acestora în spiritul tradițiilor, valorilor și credinței care ne definesc neamul și cultura.

Complexul va fi alcătuit din 5 locuințe, care vor fi împărțite astfel:

- ✓ 2 Case Meșteșugărești, care vor cuprinde ateliere de lucru manual și artă pentru copii la parter/cabinet medical și dormitoare pentru copii fără posibilități la etaj, alături de care vor locui doi coordonatori;
- ✓ 2 case pentru mame singure, fără sprijin, tinere care au suferit abuzuri și cărora li se va oferi o șansă de a-și crește copiii într-un mediu sănătos; mamele vor fi implicate în activitățile desfășurate cu copiii, atât în ateliere, cât și în creșterea și îngrijirea copiilor găzduiți în casele meșteșugărești;
- ✓ 1 căsuță de socializare, cu bucătărie și sală de mese la subsol, unde vor lua masa 40 copii fără posibilități.

Ansamblul va fi localizat pe strada Hotarului, în comuna Mărgineni, județul Bacău.

Casele Meșteșugărești vor fi locuite de copii și tineri plecați din orfelinate sau din familii sărace, dar se vor organiza și ateliere împreună cu voluntari specializați, atât pentru copiii care vor locui aici, cât și pentru copii din alte familii care vor dori să-și dezvolte abilitățile practice.

Atelierele vor fi:

- ✓ atelier de lemn și tâmplărie;
- ✓ atelier de pictură;
- ✓ atelier de povești;
- ✓ atelier de croitorie;
- ✓ atelier de muzică.

Case Meșteșugărești vor oferi, astfel:

- ✓ un cămin sigur pentru copii orfani și din familii fără posibilități;
- ✓ ateliere prin care copiii să deprindă tainele unor rucodelii¹ tradiționale;

¹ muncă manuală

- ✓ muzee în care vor fi expuse lucrările copiilor (la subsol), amenajate labirinturi, jocuri de istorie și mitologie.

Cele două case pentru mame vor oferi adăpost unor tinere care nu au pe nimeni alături, nu au o casă, un loc de muncă și care prezintă riscul de a-și pierde copiii, din cauza faptului că nu dispun de resursele necesare pentru a-i crește și educa. Mamele vor locui împreună cu copiii lor, care vor fi integrați în toate activitățile desfășurate în cadrul „Satului meșteșugăresc al copiilor”. De asemenea, femeile vor primi o ocupație, luând parte la activitățile casnice din casa meșteșugărească, în îngrijirea copiilor de aici, dar și în desfășurarea atelierelor. Li se va oferi și șansa de a-și continua studiile, dacă vor dori acest lucru.

Căsuța de socializare va fi un loc de întâlnire, de discuție, de cunoaștere reciprocă. Pereții interiori vor fi pictați de copiii de la Centrul Familiar Maria Bronx, orfelinatul deschis de asociația noastră. La subsol, va exista o bucătărie dotată, în care se va găti pentru câte 40 de copii care vor lua masa în sala de mese amenajată tot aici.

II. Obiectivele proiectului

Obiectivele specifice acestui proiect sunt:

- ✓ construirea a 5 locuințe: 2 Case Meșteșugărești, 2 locuințe pentru mame cu copii și 1 căsuță de socializare cu bucătărie și sală de mese;
- ✓ amenajarea și utilizarea locuințelor, astfel încât să fie un cămin primitiv pentru copii și pentru mămici, dar și un spațiu de învățare și de dezvoltare, și a căsuței de socializare;
- ✓ crearea unui program util și plăcut pentru copii și integrarea mămicilor în desfășurarea lui, prin care să învețe ce înseamnă cultura națională, spiritualitatea, arta tradițională și practicarea unor meșteșuguri și activități practice;
- ✓ promovarea proiectului la nivel regional printr-un site unde se va planifica desfășurarea atelierelor (programări online) și printr-o pagină de Facebook.

III. Justificarea necesității proiectului

Modificarea legislației în ceea ce privește funcționarea orfelinatelor și reducerea numărului de copii care pot trăi sub același acoperiș² ne aduc în punctul în care trebuie să construim pentru a putea oferi un cămin orfanilor de care am ales să avem grijă, devenindu-le familie. De asemenea, există tinere care sunt separate de copiii lor din cauza faptului că nu dispun de resursele necesare pentru a-i crește, ele însele aflându-se în situații de vulnerabilitate: abuzuri din partea partenerului de viață, lipsa unui cămin, lipsa unui loc de muncă și a educației necesare pentru a accede la un serviciu onorabil, bine plătit, stabil etc..

Pe lângă o casă, trebuie să le asigurăm copiilor și o educație și un punct din care să înceapă singuri să-și dezvolte o meserie, un viitor. Copiii care provin din orfelinate au nevoie de mai multă atenție în această privință, deoarece, acumulând traume, lipsuri și frustrări, pot adopta comportamente cu impact negativ asupra celorlalți, pentru a se elibera de experiențele negative prin care au trecut. Tinerele cu copiii aflate în situații de vulnerabilitate au nevoie și ele să fie integrate în activități sociale, să se simtă utile, să-și găsească o ocupație care să le placă și la care să se priceapă, care să se poată transforma într-un loc de muncă pe viitor.

Prin acest proiect, le vom oferi copiilor o educație morală, istorică, artistică și meșteșugărească nu doar orfanilor de care ne vom ocupa, ci și tuturor copiilor care se vor înscrie, contra cost, la ateliere (reduceri/gratuități pentru copiii cu situații dificile). Este important să păstrăm tradiția și cultura națională vii pentru a supraviețui ca neam, pentru a nu ne pierde rădăcinile și pentru a crește în copii dorința de a investi în locurile natale, în dezvoltarea lor și a societății noastre, atât la nivel economic, cultural-artistic, cât și în acordarea de servicii de calitate. De asemenea, vom integra tinerele mămici în activitățile desfășurate, ajutându-le să deprindă abilități practice și de relaționare.

Proiectul este un mijloc de autofinanțare pentru serviciile sociale pe care le desfășurăm, creșterea, educarea și dezvoltarea copiilor care locuiesc la Centrul Familial Maria Bronx și a celor care se vor muta în căsuțele pe care le vom construi.

² STANDARDE MINIME din 3 ianuarie 2019 de calitate pentru serviciile sociale cu cazare, organizate ca centre rezidențiale pentru copilul separat temporar sau definitiv de părinții săi, S1.2.

IV. Grupul țintă

Proiectul se adresează, în primul rând, copiilor orfani și din familii fără posibilități de care ne ocupăm, care vor locui într-un spațiu care le va deveni nu doar casă, ci și mediu de formare și învățare. Aceștia vor susține, alături de voluntari specializați (profesori, învățători, educatori, membrii ai Frăției Ortodoxe etc.), ateliere meșteșugărești adresate copiilor.

Părinții își vor putea înscrie copii la cursuri atipice de tâmplărie, pictură, povestit, croitorie, muzică, olărit și grădinărit, prin care aceștia vor cunoaște elemente definitorii ale culturii noastre naționale, vor învăța să creeze cu propriile mâini diferite obiecte și elemente decorative și practice.

Câteva tinere mămici vor avea un mediu stabil și sănătos în care să-și crească copiii, ceea ce le va crea un sentiment de siguranță, încredere și curaj de a lupta pentru ele și copiii lor. Li se va oferi o ocupație constantă, care le va ajuta să se dezvolte (supraveghere copii, implicare în desfășurarea atelierelor) și să se descurce pe cont propriu. De asemenea, le vom ajuta să-și continue studiile, în cazul în care vor dori, sau să obțină o calificare profesională, pentru a le facilita integrarea socială.

De asemenea, în subsolul căsuței de socializare, 40 de copii fără posibilități vor lua masa constant.

V. Descrierea detaliată a activităților derulate în cadrul proiectului

Activitățile care se vor desfășura în „Satul meșteșugăresc al copiilor” vor fi:

✓ Atelier de lemn

În cadrul acestui atelier, copiii vor învăța să facă tâmplărie în miniatură și îmbinări între piese și elemente. Vor primi informații despre tipurile de lemn cu care se lucrează în tâmplărie și în sculptură, despre tratamentele care se aplică lemnului înainte de a lucra cu el, după care vor sculpta chiar ei înșiși diferite elemente (cutii, căsuțe, cruciulițe etc.).

✓ Atelier de pictură

Acest atelier presupune însușirea unor tehnici de desen în creion, de pictură pe diferite materiale: pânză, lemn, sticlă.

Copiii vor învăța, de asemenea, să extragă pigmenți din plante și să prepare vopseluri naturale, pe care le vor utiliza pentru a picta în cadrul atelierelor.

✓ Atelier de povești

Copiii vor lectura, într-un cadru organizat, opere din literatura autohtonă și universală, din diferite genuri literare, și vor învăța să facă rezumate, să interpreteze, să-și exprime opinia cu privire la ceea ce au citit și să-și argumenteze afirmațiile.

Se vor face și activități de caligrafie, îndemnându-i pe copii să-și așterne gândurile pe foaie și să creeze pornind de la ceea ce cred, ceea ce simt și ceea ce văd în jur (poezii, scurte povestiri, piese de teatru etc.).

Periodic, se vor organiza cercuri de creație, unde fiecare copil va citi în fața celorlalți ceea ce a scris.

✓ Atelier de croitorie

În cadrul acestui atelier, copiii vor învăța să croiască materiale, diferite tehnici de a coase, cum să utilizeze mașina de cusut.

Aceștia își vor crea propriile machete, vor coase ii, ștergare etc.. Fiecare copil va realiza propria colecție de articole tradiționale.

✓ Atelier de muzică

Atelierul de muzică le va oferi copiilor posibilitatea de a deprinde mai multe tehnici pentru muzică vocală, dar și oportunitatea de a învăța să cânte la o serie de instrumente: trompetă, chitară, vioară, pian, saxofon, nai și fluier. Vor asculta muzică și vor învăța să recunoască genurile muzicale, precum și elementele care țin de tradiții și folclor.

VI. Resurse

În prezent, asociația dispune de terenul pe care se va construi complexul (2000 mp).

De asemenea, avem o echipă de oameni specializați care să susțină atelierele meșteșugărești, membri ai Asociației BronxPeople și ai Frăției Ortodoxe Bacău, precum și copiii de la Centrul Familial Maria Bronx, care vor lua și ei parte la activități, ajutându-i pe noii copii să se integreze și să capete încredere în ei.

VII. Analiza SWOT

Puncte tari:

- ✓ deținerea terenului pe care se va dezvolta Satul Meșteșugăresc al Copiilor;
- ✓ existența unei echipe de proiect puternice, specializate, cu experiență în domeniul social și pedagogic, atât în cadrul Asociației BronxPeople, prin numeroase proiecte având beneficiari direcți copii atât din orfelinate, cât și din familii obișnuite, al Centrului Familiar Maria Bronx și al Bronx Sport Club;
- ✓ implicarea copiilor de la Centrul Familiar Maria Bronx, proveniți din orfelinate, care și-au găsit în noi o familie, în susținerea atelierelor, comunicarea între copii fiind mult mai ușoară și mai deschisă decât de la adult la copil;
- ✓ existența unui site prin care copii vor fi programați la ateliere, realizându-se un
- ✓ program fluid, organizat, atât pentru noi, pentru copii, cât și pentru părinții ocupați;
- ✓ integrarea elementelor tradiționale în decor, care atrag nu doar copiii, ci și părinții, care pot vizita complexul și se pot relaxa alături de copii, vizitând expozițiile create în cadrul atelierelor, participarea la ateliere alături de copii etc.;
- ✓ înregistrarea video a copiilor pe parcursul atelierelor, astfel încât părinții să vadă activitățile pe care aceștia le desfășoară;
- ✓ crearea unor locuri de muncă pentru tinere aflate în situații de risc.

Puncte slabe:

- ✓ situarea complexului într-o zonă periferică;
- ✓ vârsta minimă a copilului ce poate participa la ateliere este de 6 ani.

Oportunități:

- ✓ promovarea meșteșugurilor și a artelor tradiționale ca modalitate de integrare socio-profesională a copiilor orfani, care au nevoie de îndrumare și suport pentru a-și crea un viitor stabil;
- ✓ valorificarea tradițiilor, a culturii noastre, a trecutului, a istoriei și stimularea pasiunii pentru arte și meșteșuguri în rândul copiilor;

- ✓ posibilitatea de promovare a proiectului în online prin intermediul site-ului și al paginii de Facebook, pentru a atrage cât mai mulți copii;
- ✓ investirea în tinere care, deprinzând abilități practice de viață și experiență în creșterea și educarea copiilor, vor deveni adulți de încredere în extinderea activității noastre sociale.

Riscuri:

- ✓ număr limitat de locuri în raport cu dorința copiilor de a participa la ateliere;
- ✓ riscul ca tinerele și copiii lor să se integreze mai greu în viața colectivă.

VIII. Rezultatele așteptate ale proiectului

În urma realizării proiectului, vor fi construite:

- ✓ 2 Case Meșteșugărești care vor găzdui copii proveniți din orfelinate sau din familii defavorizate, în care aceștia vor locui și vor învăța o artă meșteșugărească, dezvoltându-și capacitatea de a comunica, de a explica, de a interpreta, de a lucra organizat, creativitatea și originalitatea;
- ✓ 2 locuințe pentru mame singure cu copii;
- ✓ 1 căsuță cu bucătărie și sală de mese.

Atelierele le vor insufla copiilor pasiunea pentru istoria și tradiția poporului român, pentru spiritualitate, pentru meșteșuguri tradiționale și folclor, oferindu-le numeroase variante de a-și petrece timpul liber. Este o soluție și pentru părinții ocupați, care își pot lăsa copiii într-un mediu sigur, în care își vor dezvolta abilitățile practice și vor învăța să creeze forme de artă.

Locuințele pentru tinere sunt o șansă la o viață normală, onorabilă pentru femeile care au suferit abuzuri, dar care, reușind să își crească copiii într-un loc cald, bogat în resurse, se vor transforma în oameni pe care societatea va putea conta.

Căsuța de socializare, cu bucătărie și sală de mese la subsol, reprezintă un loc de suport pentru 40 de copii, care vor primi o masă caldă, ceea ce îi va încuraja să se implice mai mult la școală, știind că cineva are grijă de ei.

După modelul vasiliadei³ căreia i-a dat viață Sfântul Vasile cel Mare, ne dorim ca, în viitor, să ridicăm și un complex în care să existe 2 orfelinate, un cabinet medical și un centru de terapie pentru copiii cu autism.

IX. Concluzii

Pentru a ne putea dezvolta ca societate, trebuie să veghem asupra tuturor membrilor săi și asupra dezvoltării lor.

Încă de la înființarea noastră ca asociație, am ales să investim în copiii orfani, o categorie socială vulnerabilă, predispusă la comportamente sociale negative, cum ar fi abandonul școlar, delinquența juvenilă, teribilismul, oferindu-le o șansă spre un viitor mai bun prin practicarea unui sport de performanță, a unei forme de artă, a educației de calitate și prin deprinderea abilităților practice de viață.

De asemenea, tinerii au nevoie de ajutorul nostru pentru a-și face un rost în societate și pentru a contribui activ la dezvoltarea sa.

Prin programele noastre, creștem oameni puternici, solidari, muncitori, demni și hotărâți, pentru care mediul din care provin nu mai are importanță, ci visurile și planurile pe care și le fac pentru viitor, un viitor în care vor lupta pentru valorile și credințele în care noi alegem să îi formăm.

Am crescut, creștem și vrem să creștem, prin proiectele pe care le demarăm, copii care muncesc, care visează, care prețuiesc spiritualitatea, trecutul, istoria, folclorul și tradițiile neamului, artele și meșteșugurile, elemente care, până la urmă, ne definesc rădăcinile și asigură supraviețuirea noastră în timp.

Prin „Satul meșteșugăresc al copiilor”, vom aduna laolaltă copii de pretutindeni și mame fără sprijin, cărora le vom oferi îndrumare, încredere și grijă, îi vom încuraja să creeze: sculptând în lemn, murdărindu-și mâinile de culori, așternându-și gândurile pe foaie, cosând după motive tradiționale, trăind prin muzică, să își asume responsabilități, să susțină și să dezvolte lucrurile în care cred.

³ Vasiliada nu era doar o clădire, ci mai degrabă un complex de edificii caritabile. Activitățile filantropice erau concentrate în următoarele domenii principale: îngrijirea săracilor, străinilor, oamenilor fără adăpost, orfanilor, bătrânilor, neputincioșilor și bolnavilor. Acesta este motivul pentru care ansamblul includea facilități pentru bolnavi și o leproserie, alături de o casă de primire a săracilor, un cămin de găzduire a călătorilor și oamenilor fără adăpost și un orfelinat.